
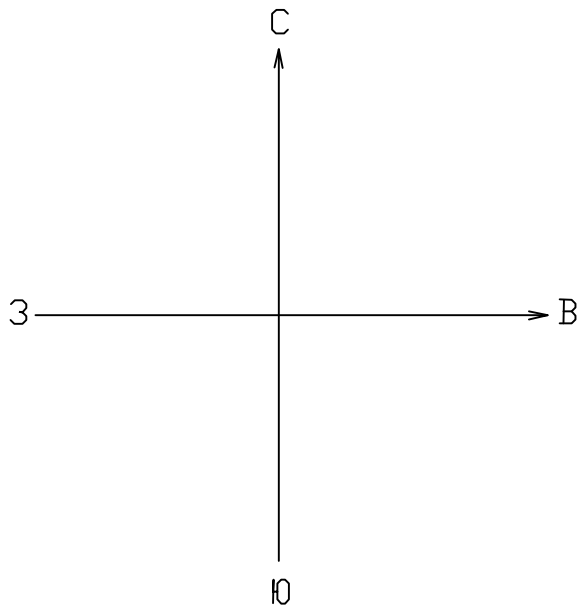


д. Каменка
схема водоснабжения
и водоотведения

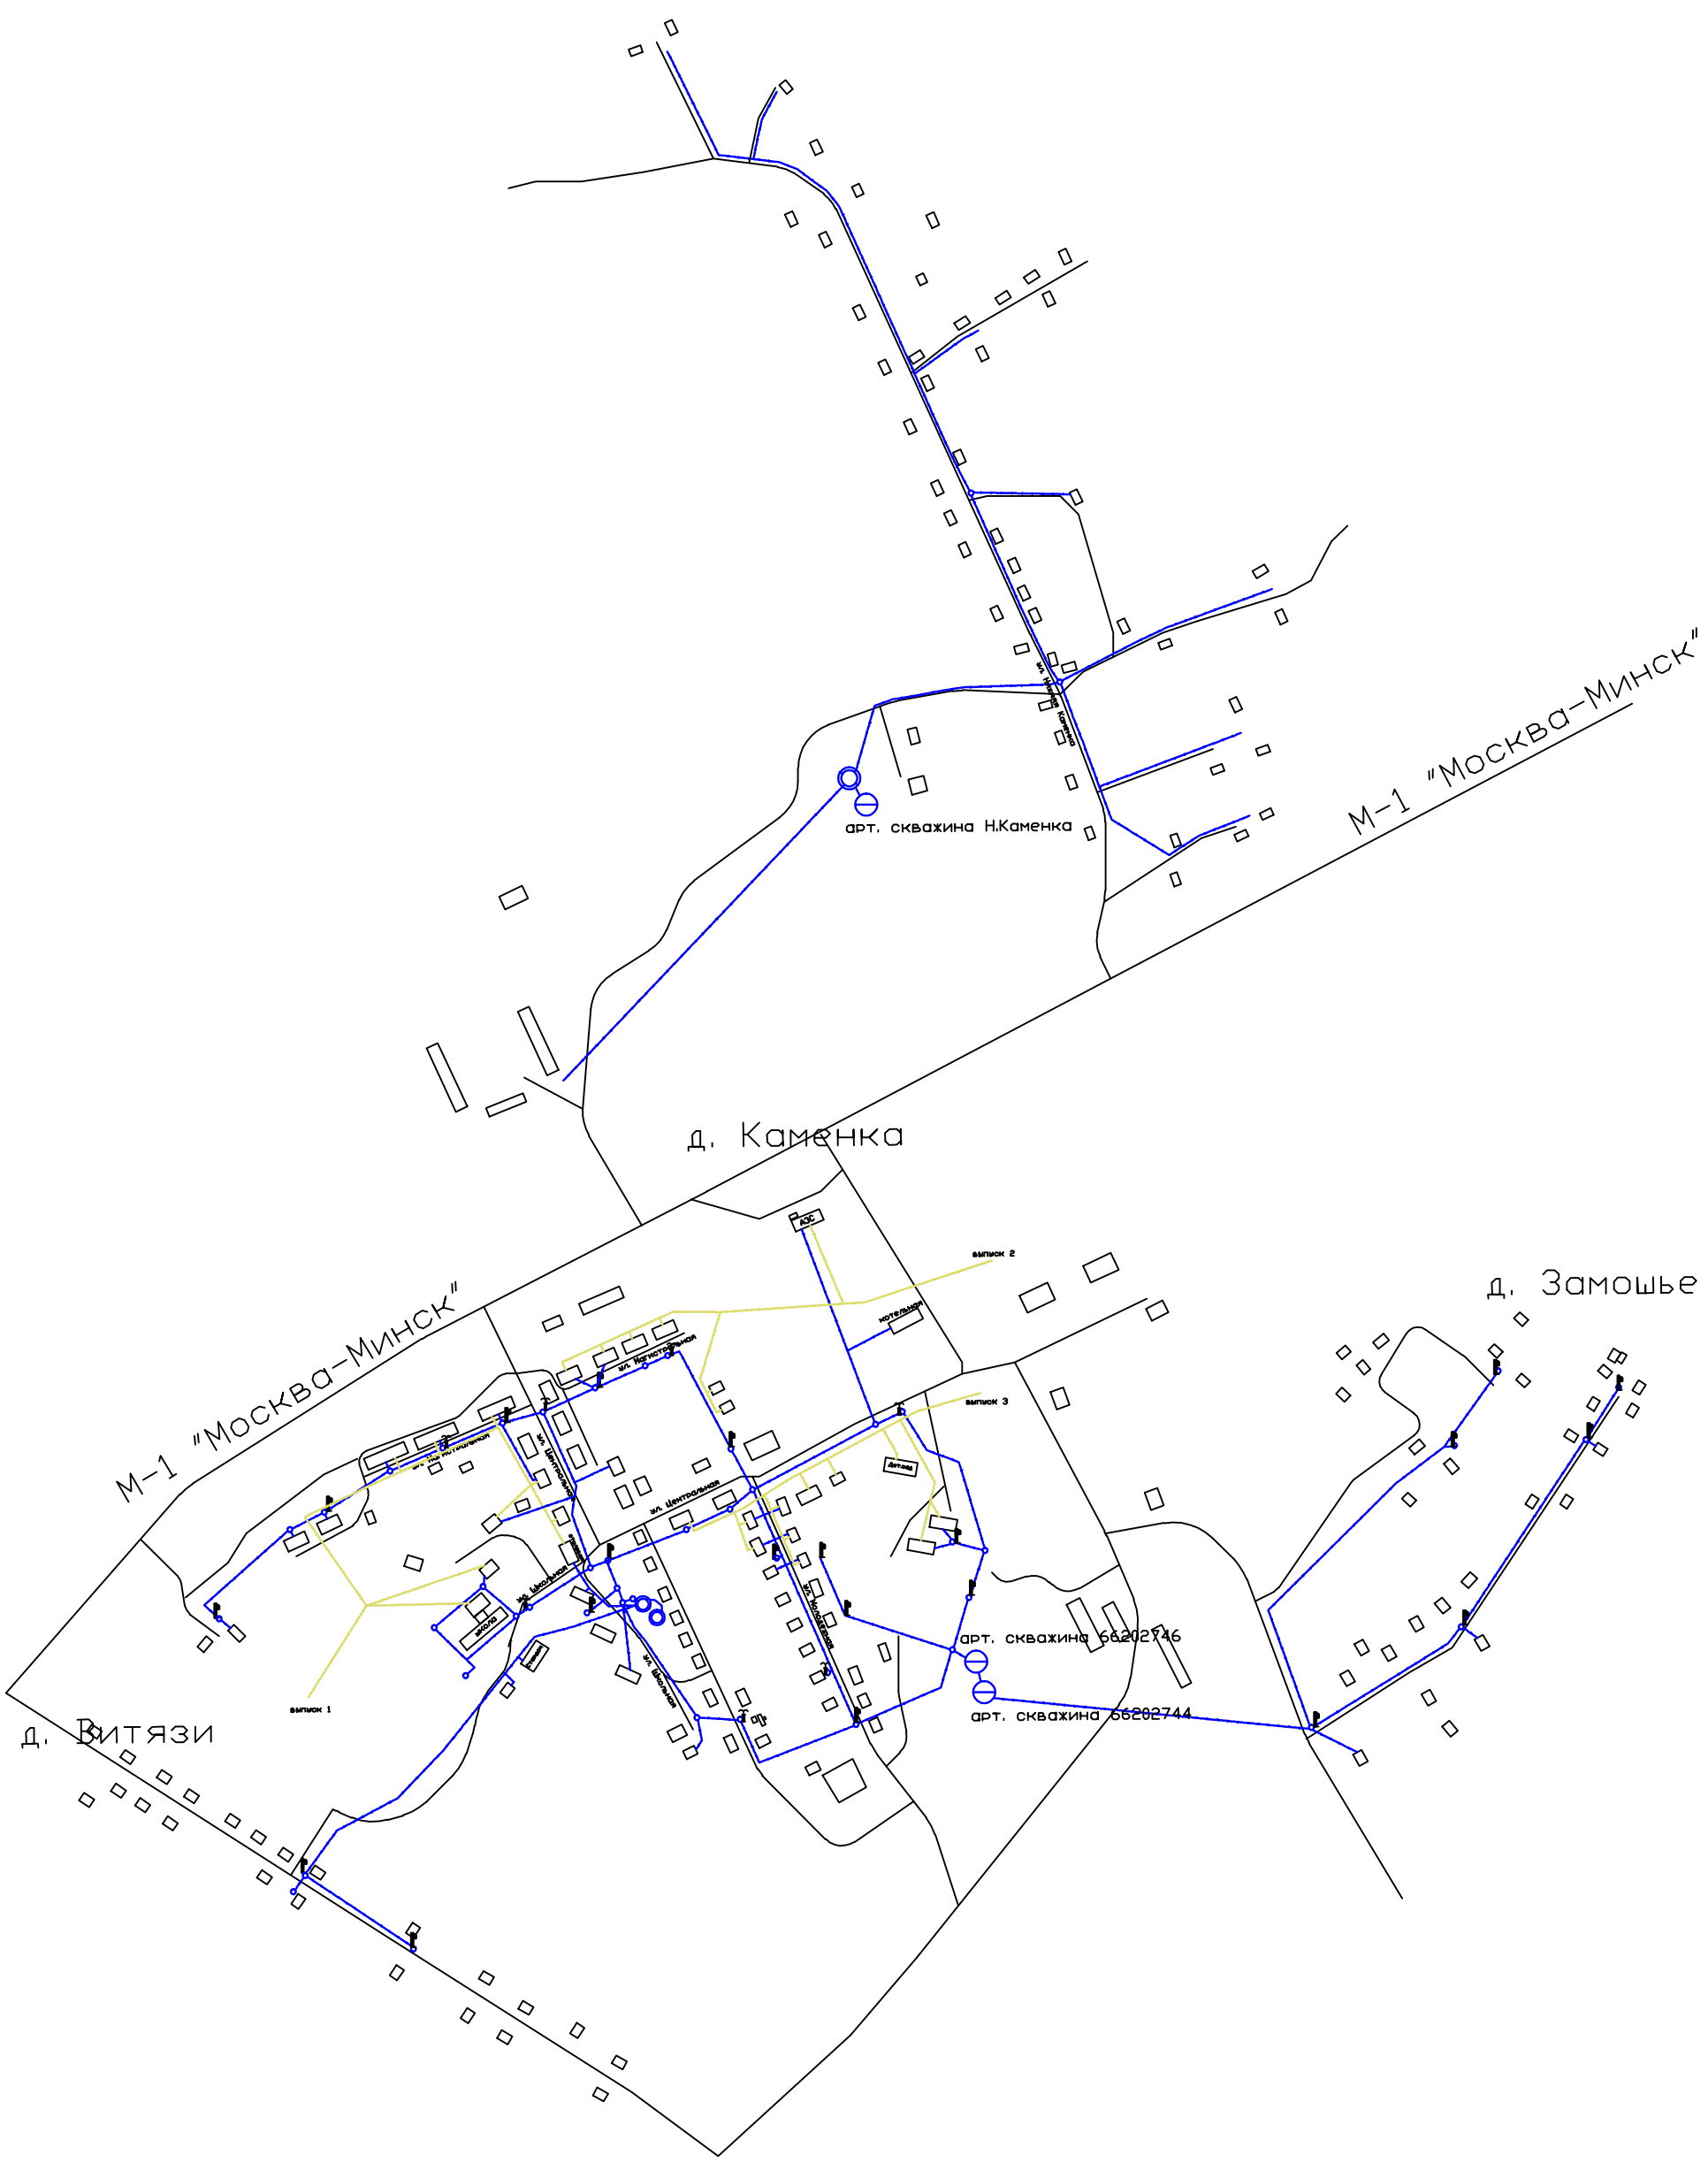

Условные обозначения

- водопровод
- канализация
- арт. скважина
- водонапорная башня
- водорозборная колонка
- пожарный гидрант