


д. Курдымово
схема водоснабжения

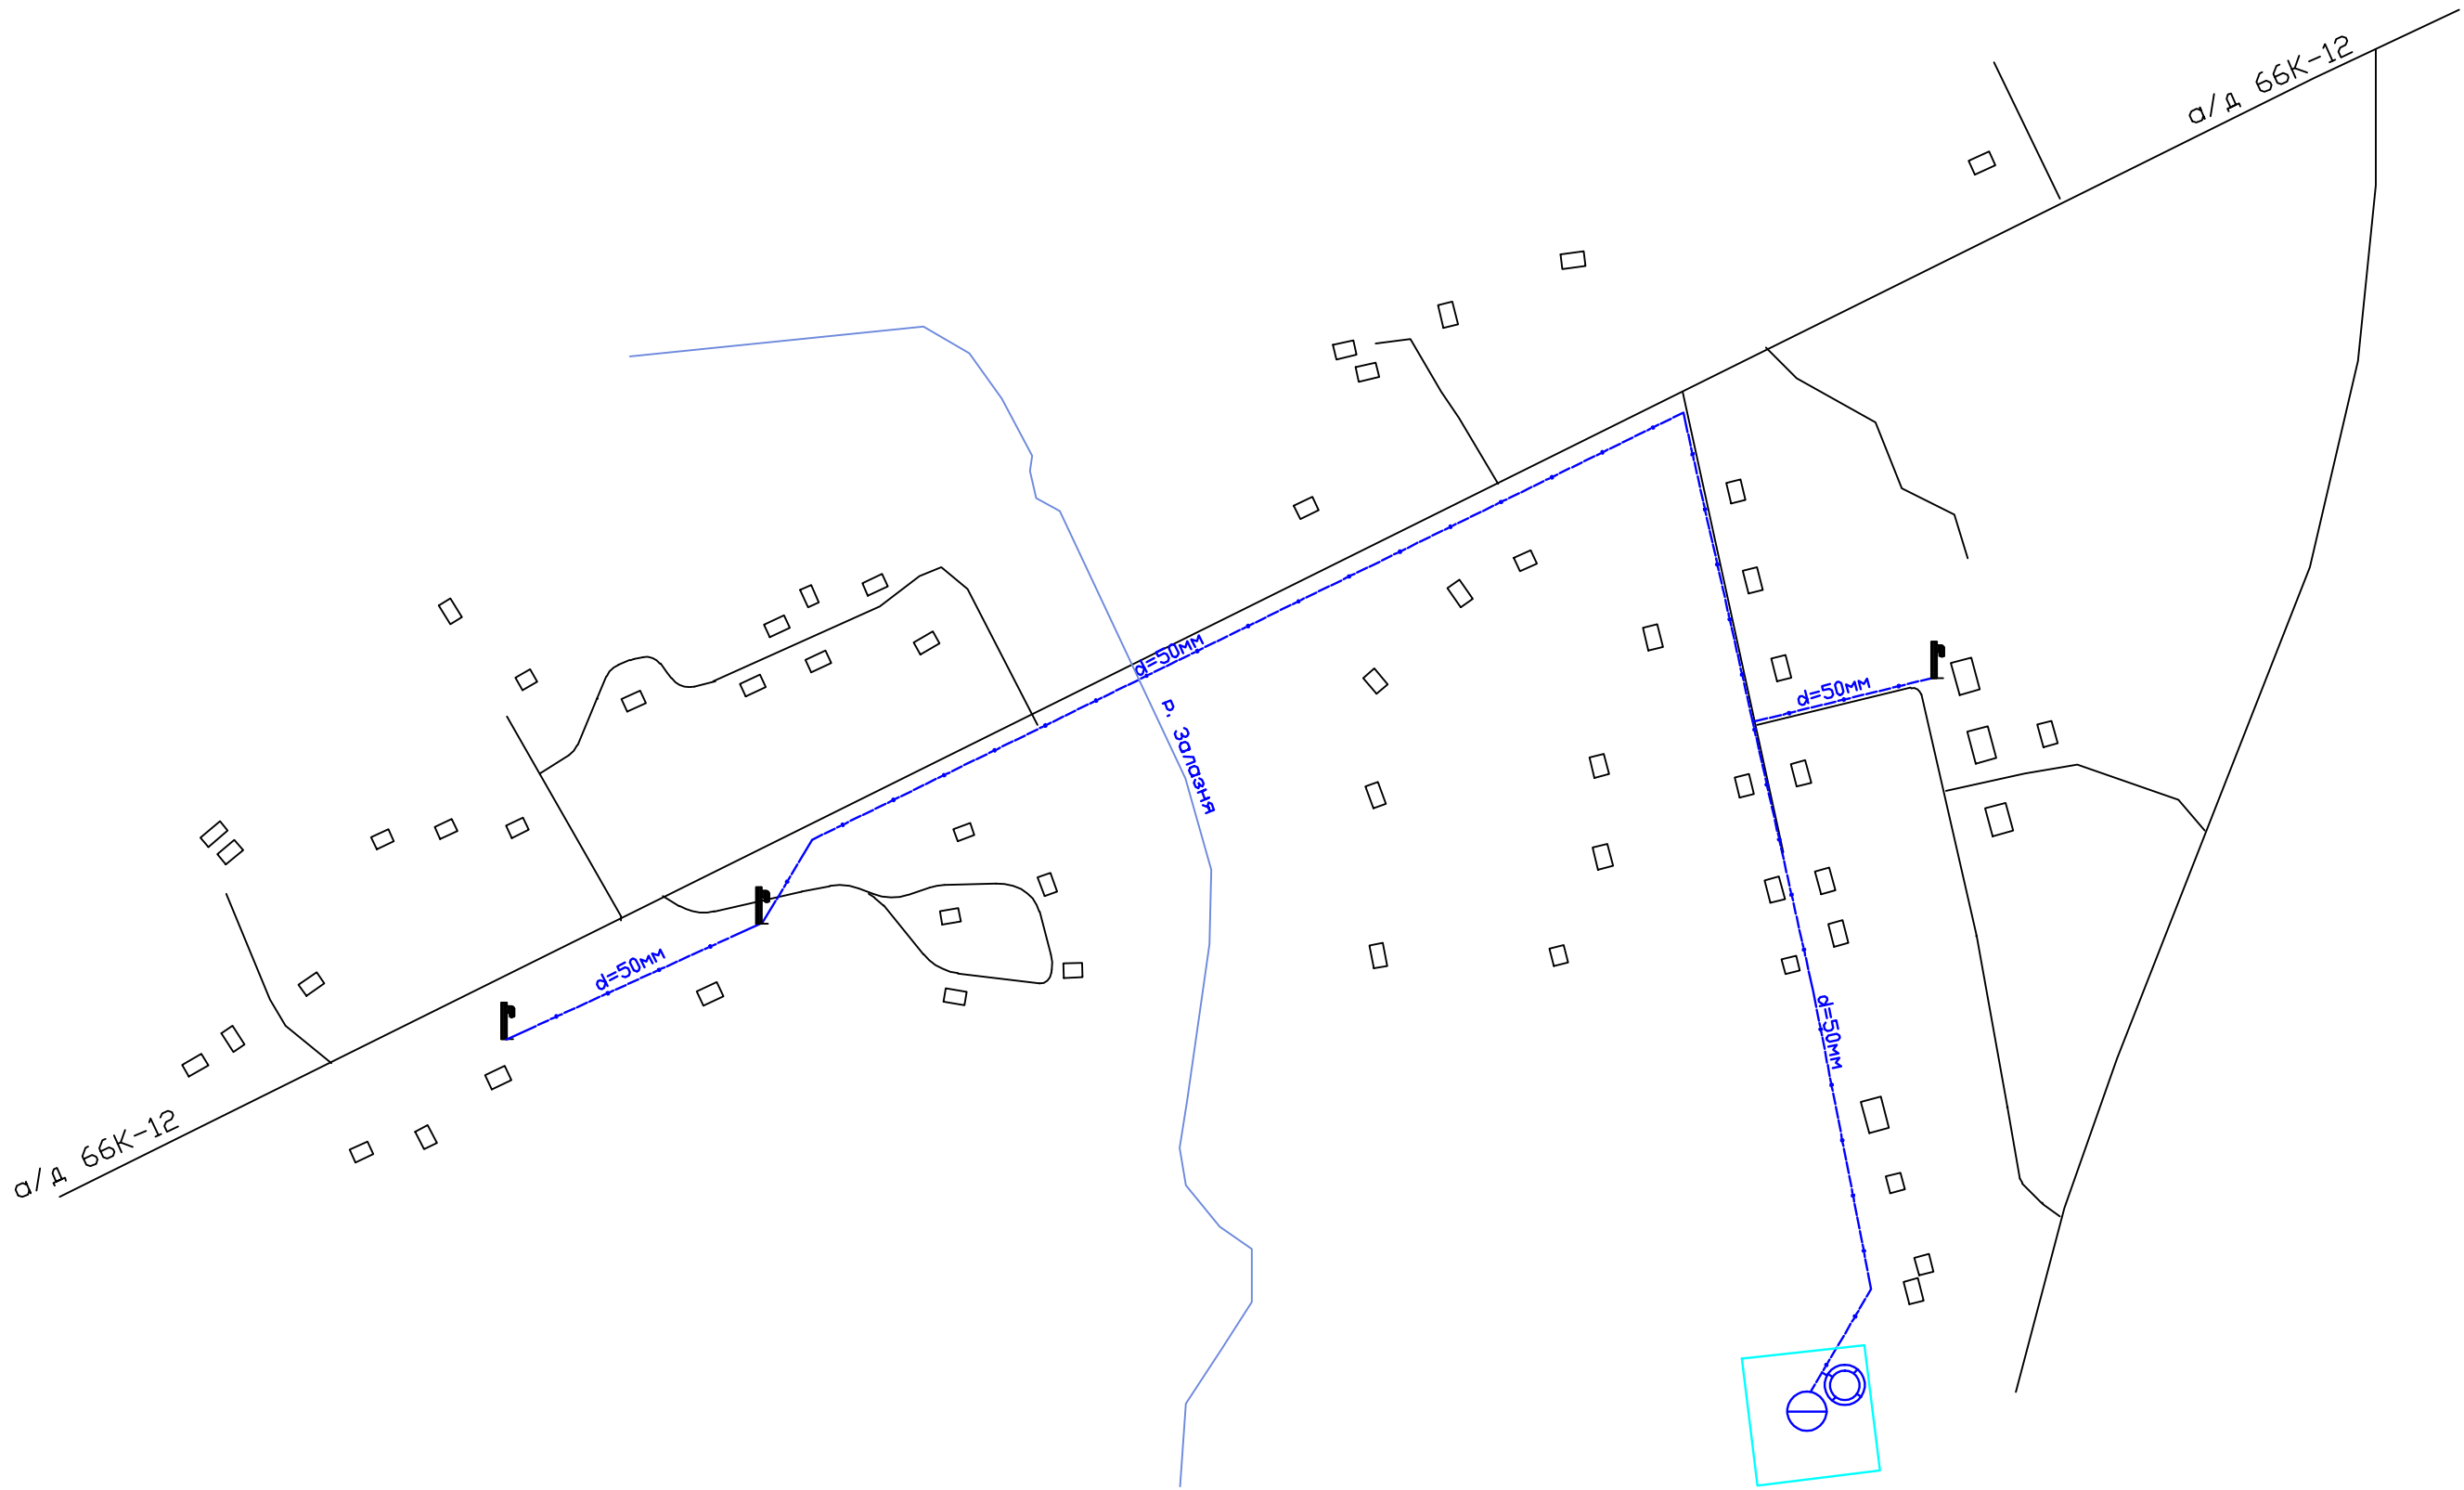

С

З

В

Ю

Условные обозначения

водопровод

арт. скважина

водонапорная башня

водорозборная колонка

100 м