
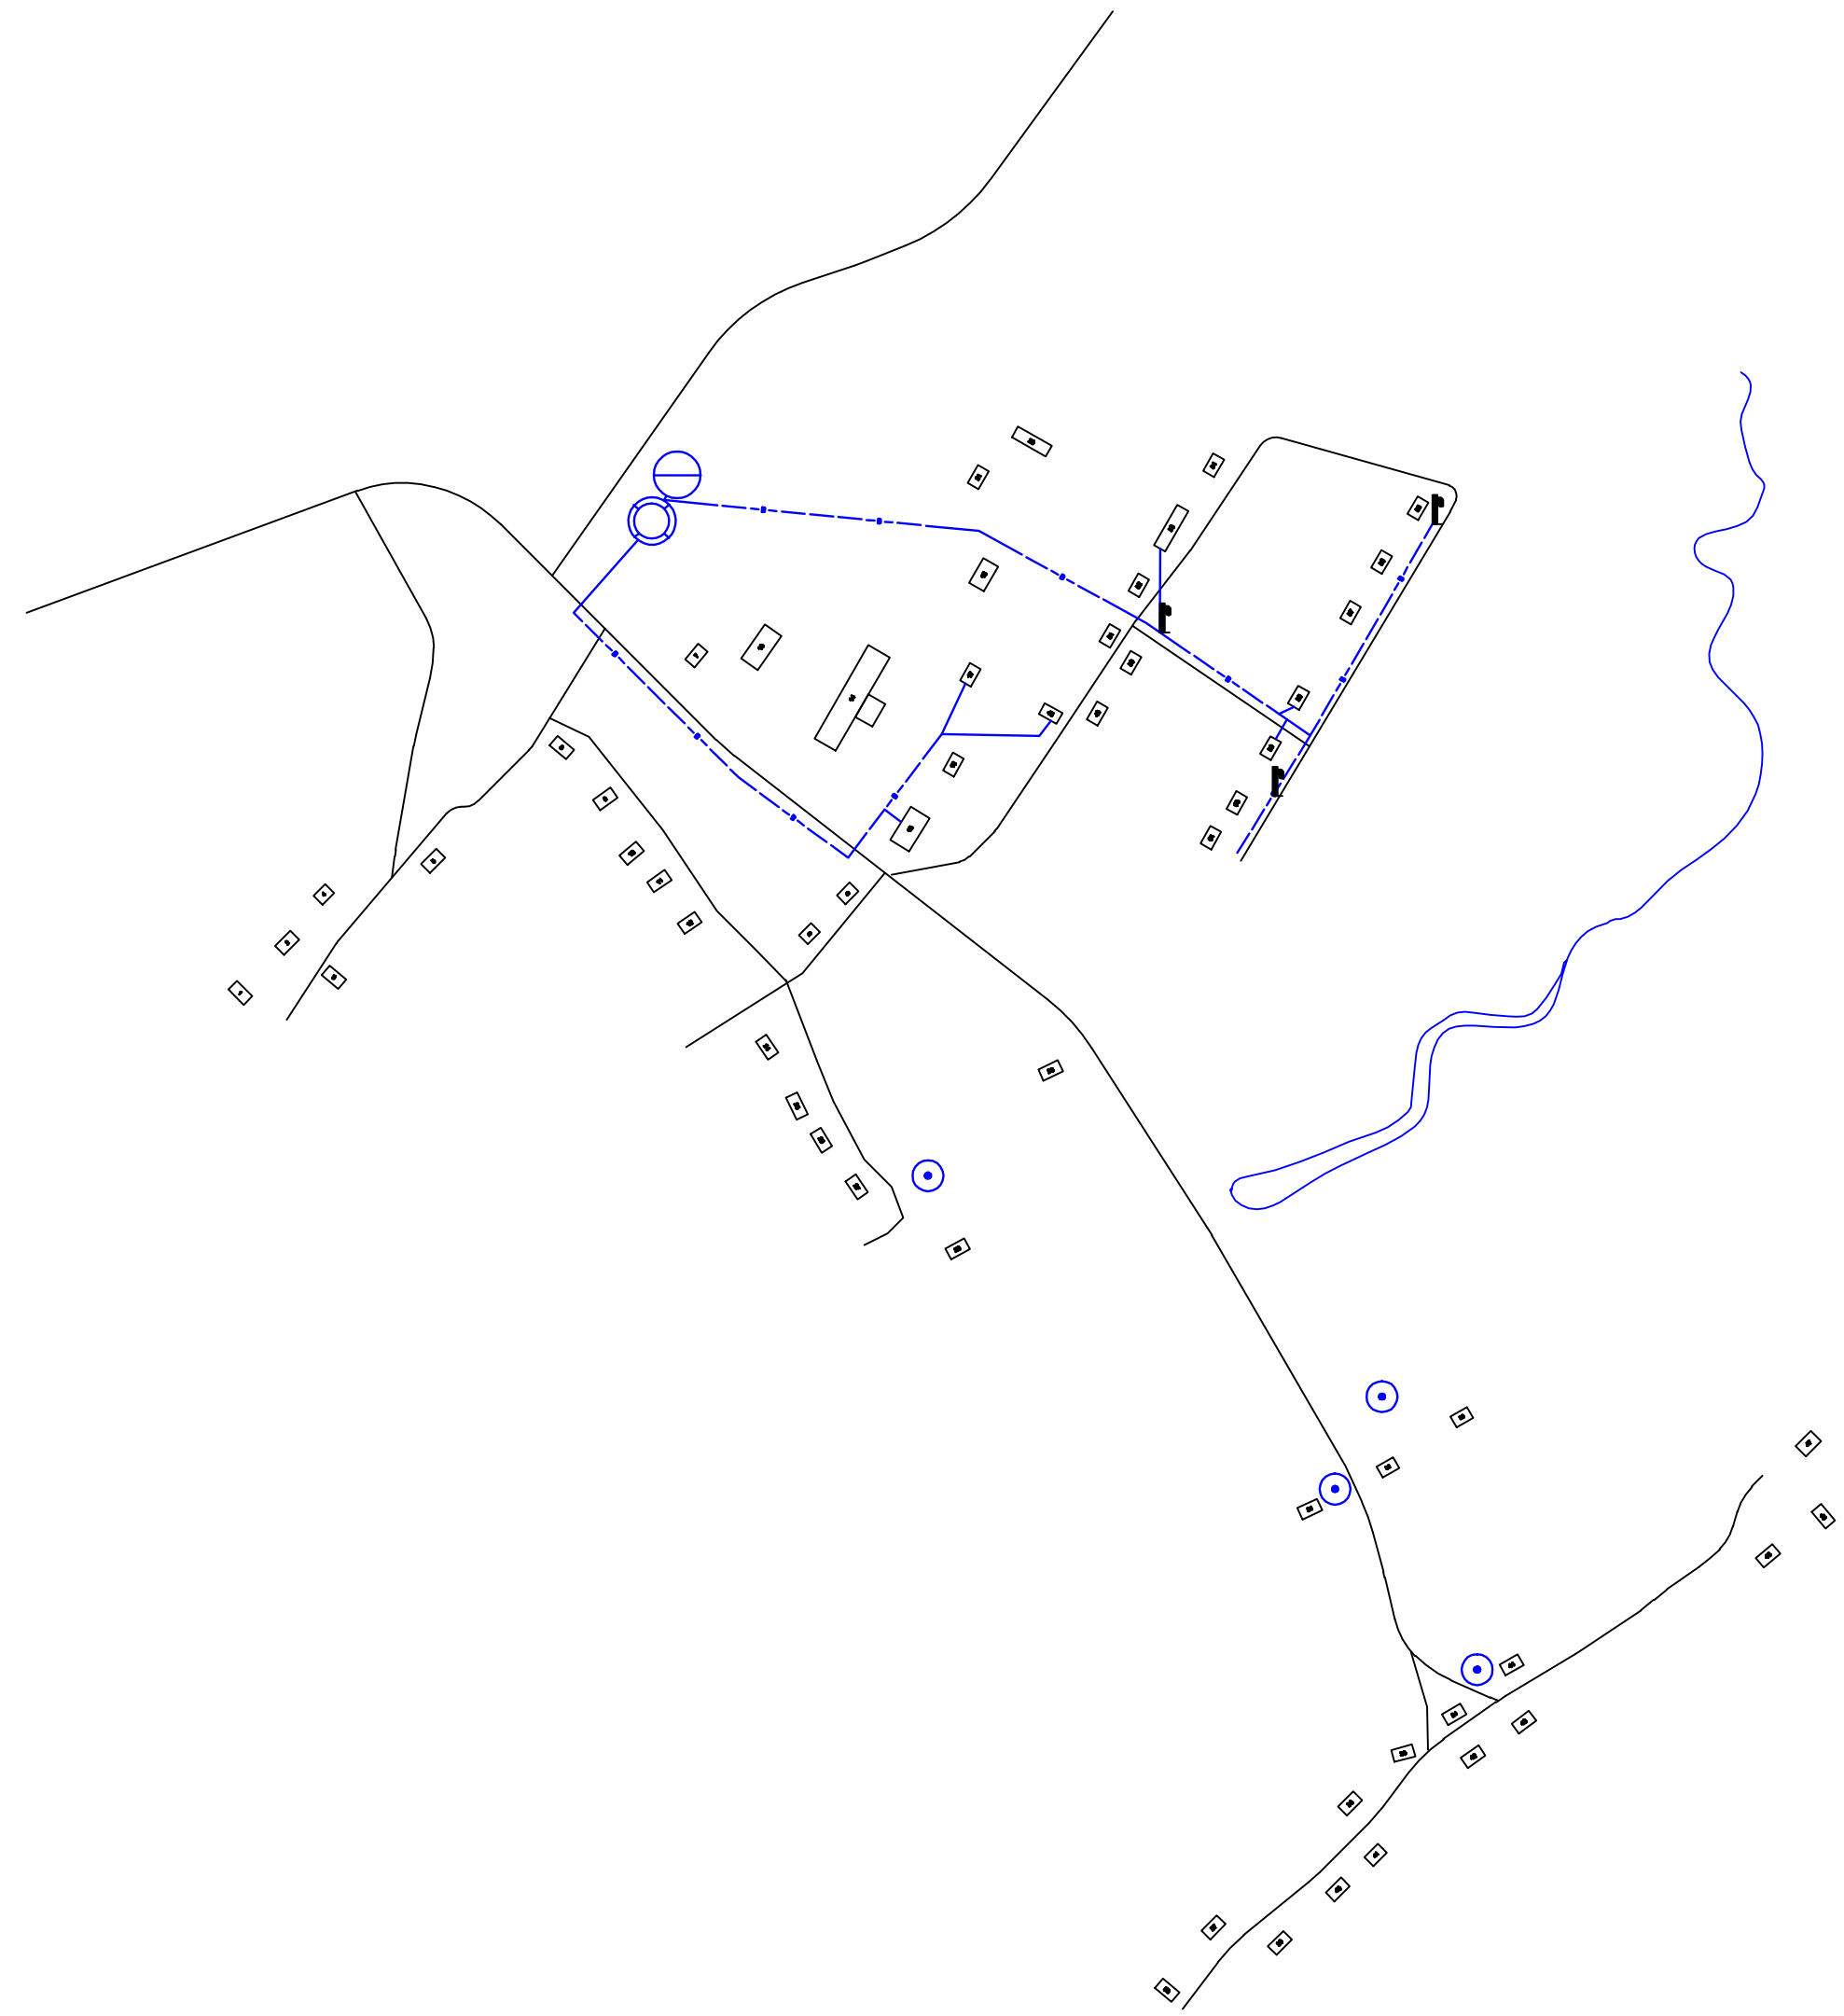


д. Приселье  
схема водоснабжения

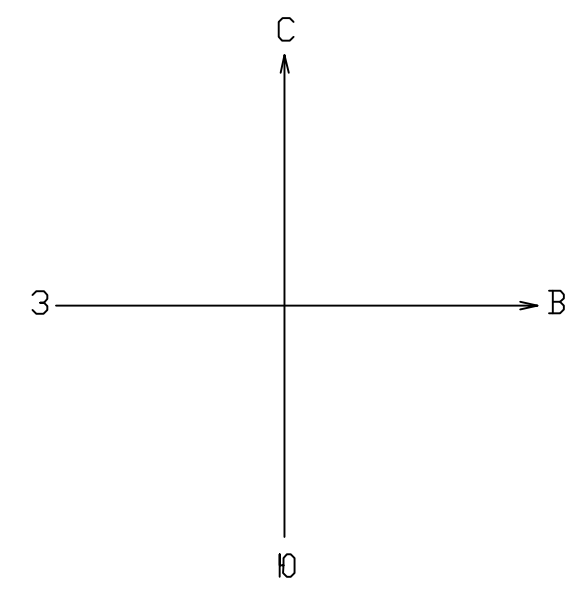

- Условные обозначения
- водопровод
  - арт. скважина
  - водонапорная башня
  - водорозборная колонка
  - колодец