


П. КАРДЫМОВО  
Схема водоснабжения и водоотведения

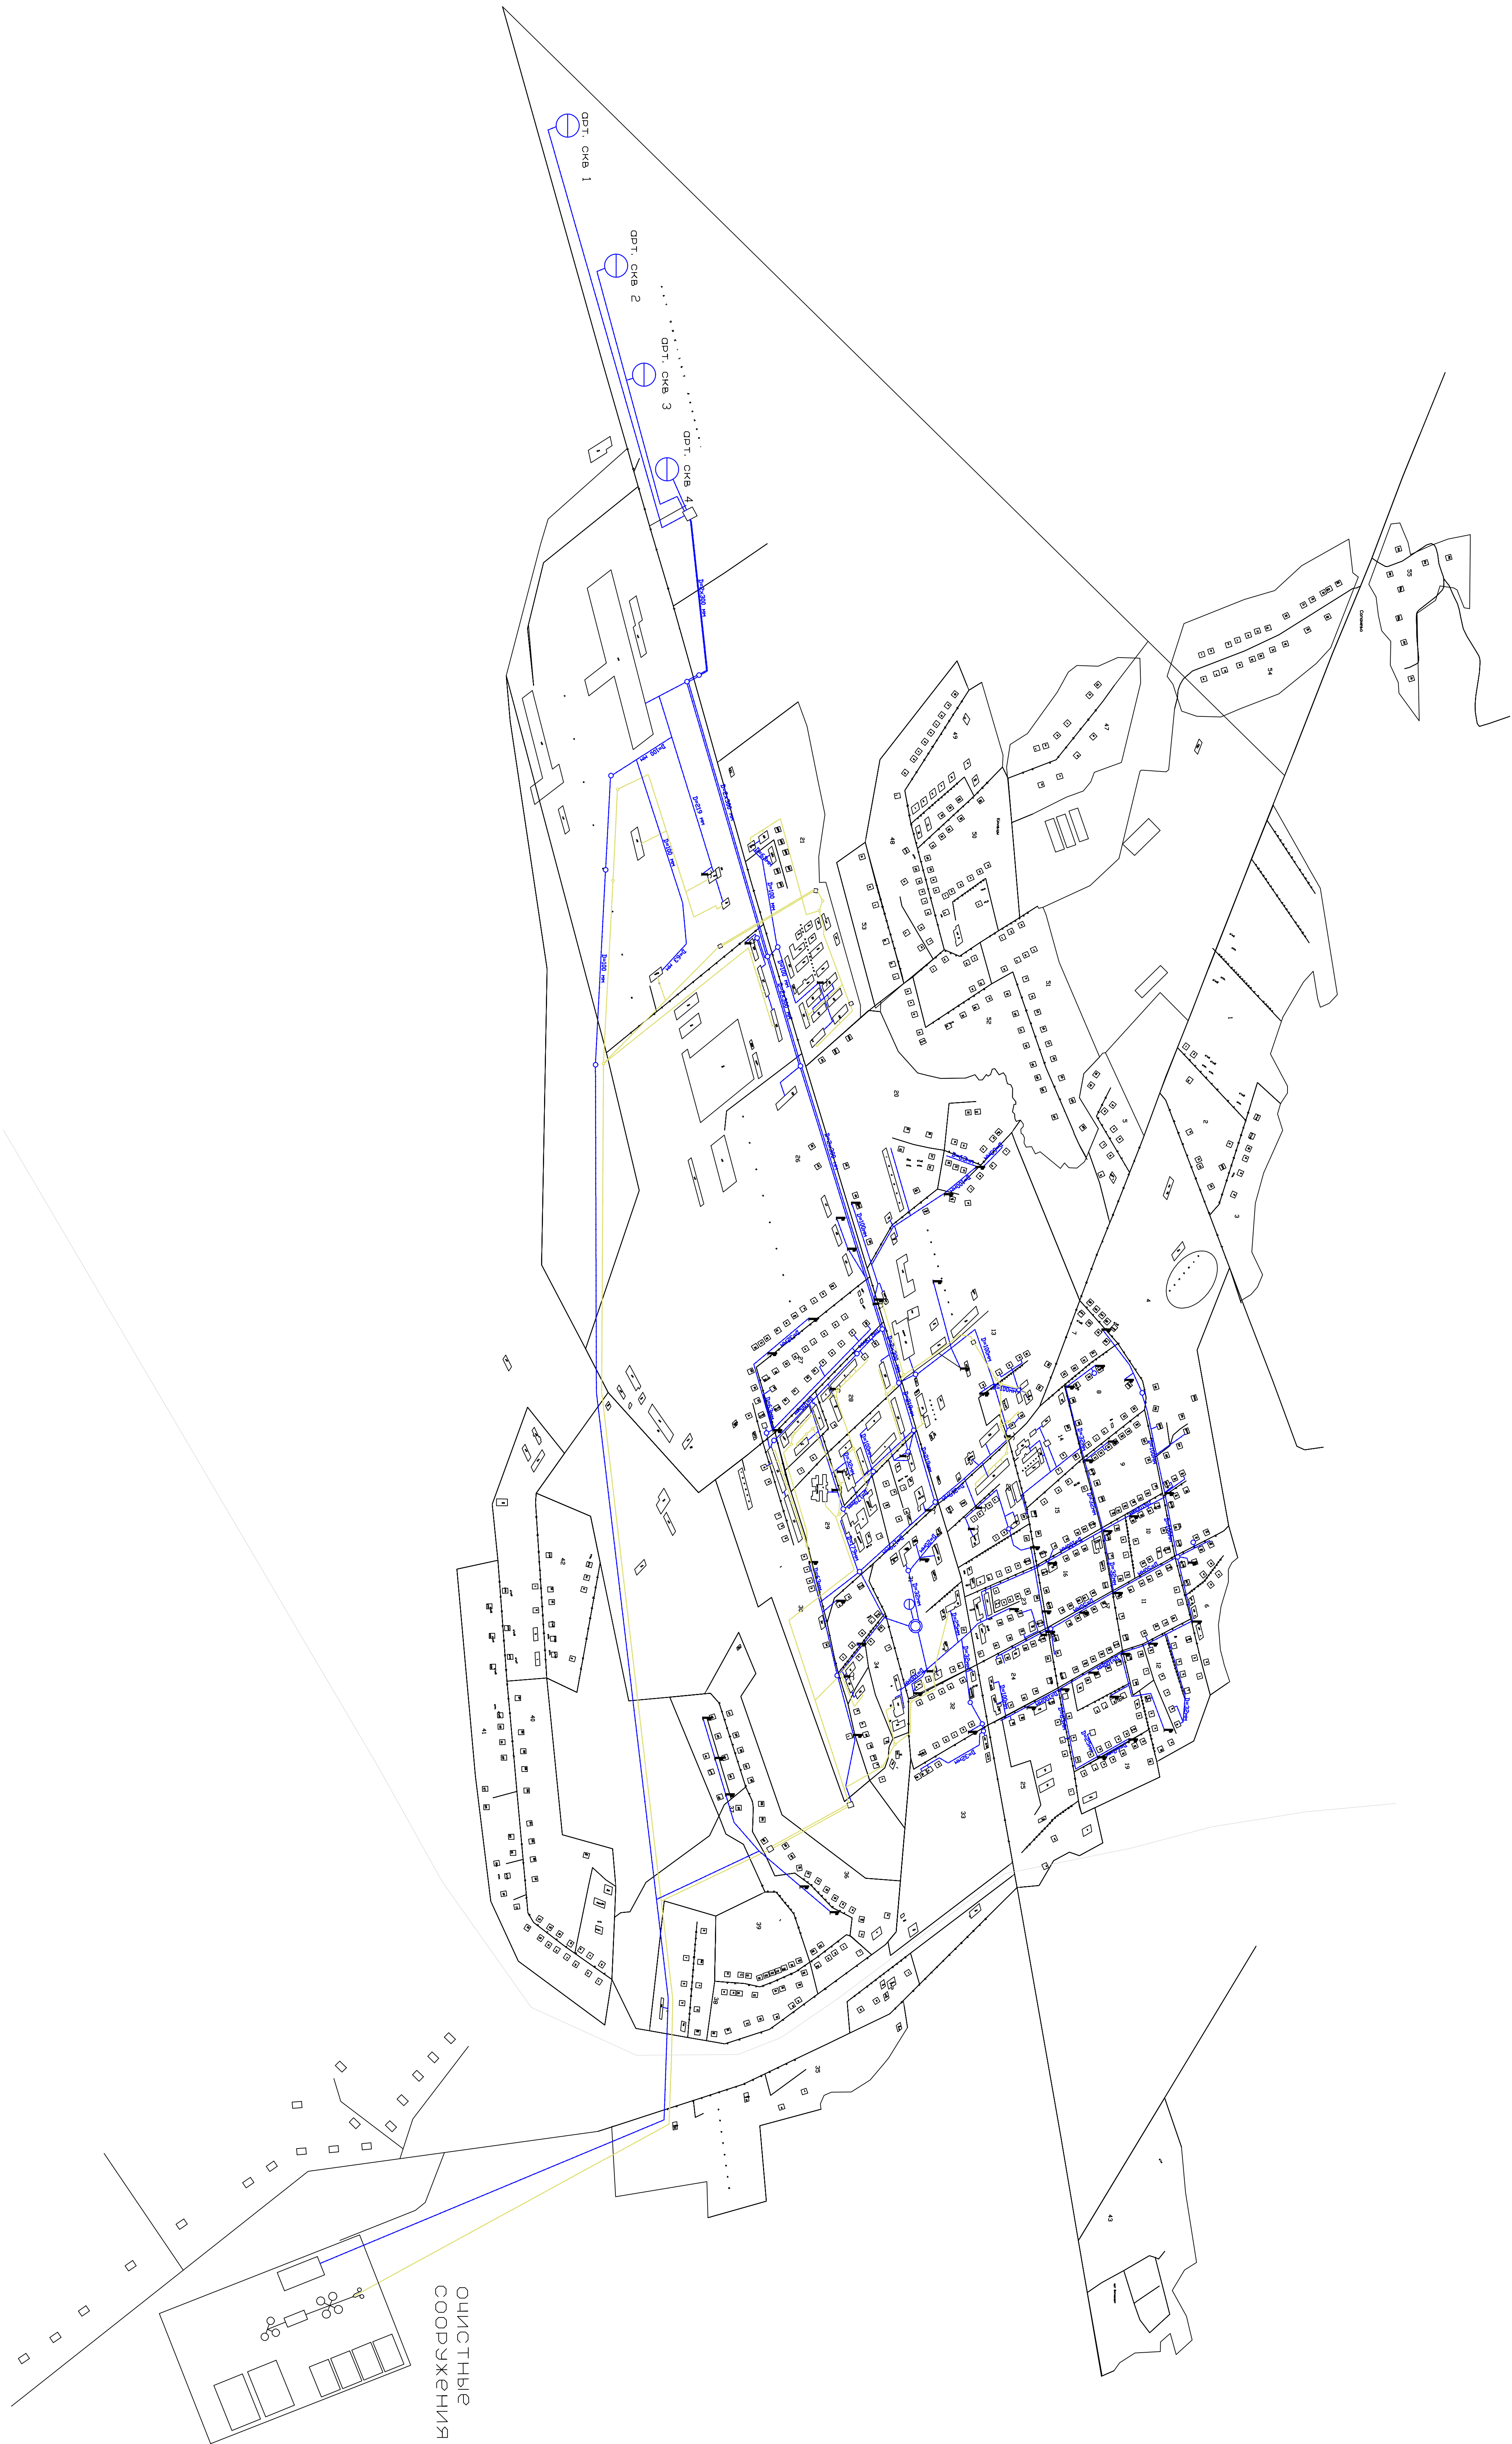

УСЛОВНЫЕ ОБОЗНАЧЕНИЯ

- ВОДОПРОВОД
  - КАНАЛИЗАЦИЯ
  - ОРТ. СКВАЖИНА
  - ВОДОНАПОРНАЯ БАШНЯ
  - ВОДОРОЗБОРНАЯ КОЛОНКА
  - ПОХАРНЫЙ ГИДРАНТ
- 200 м