


д. Мольково  
схема водоснабжения

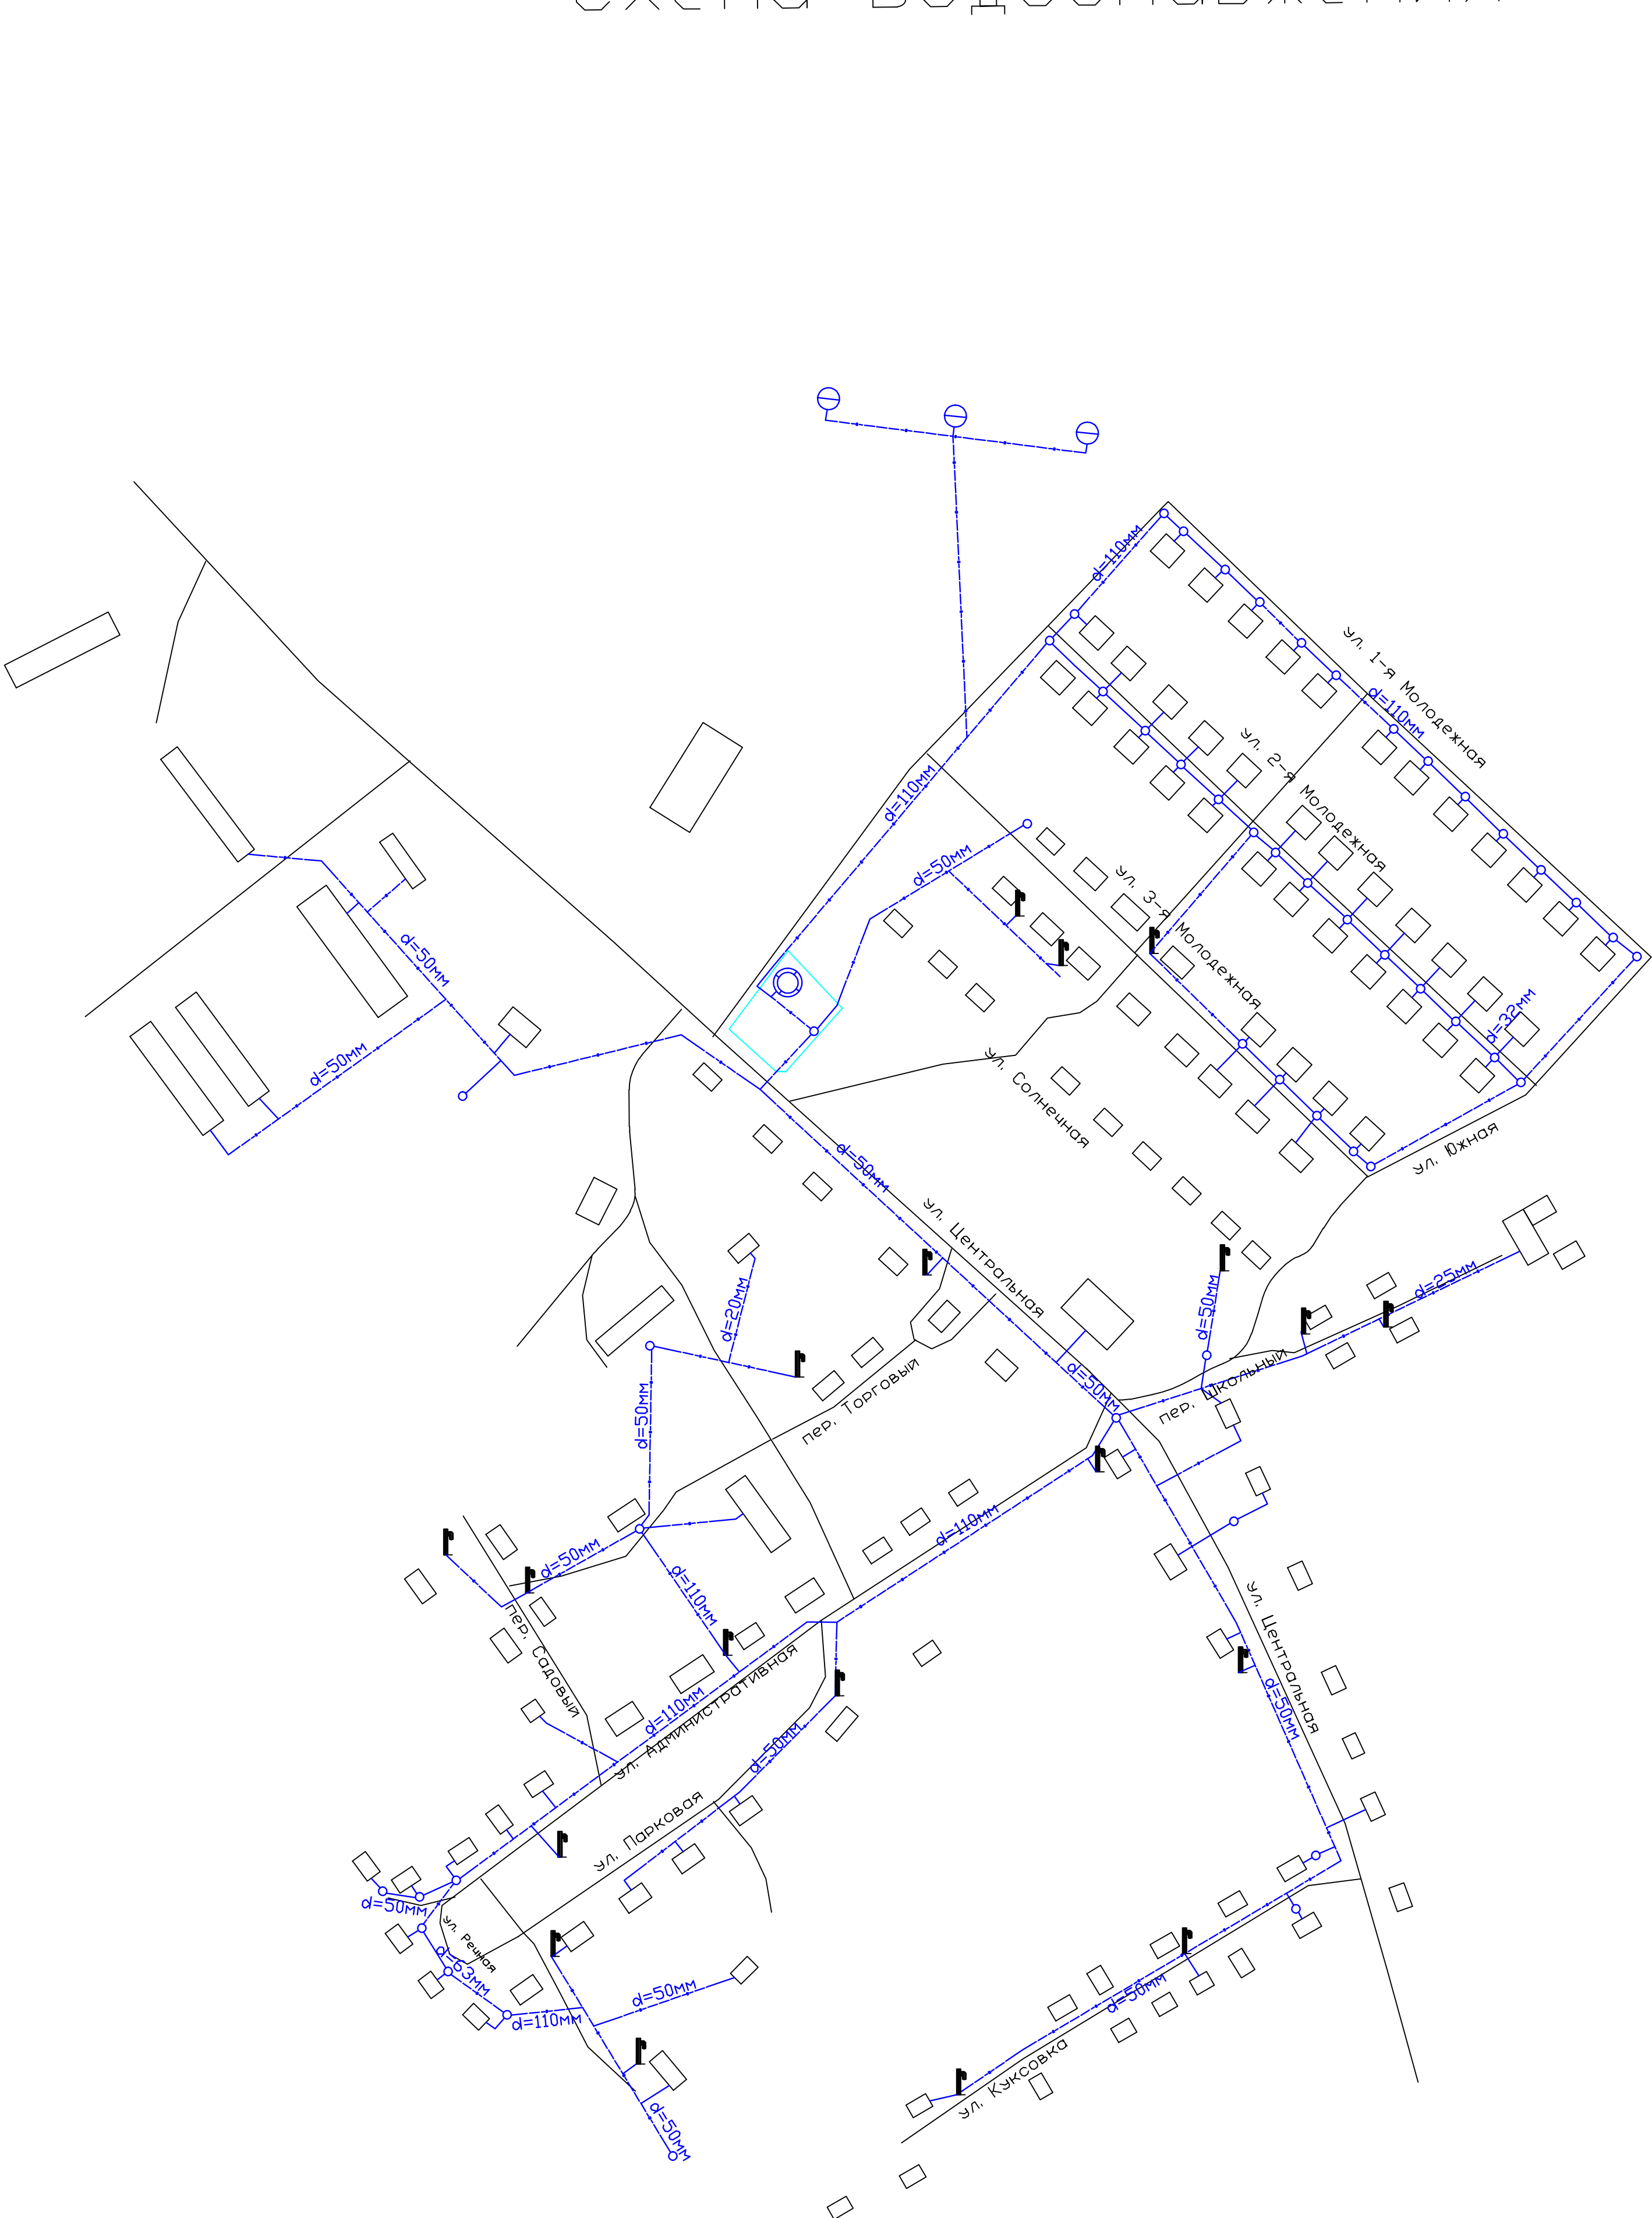

Условные обозначения

	ВОДОПРОВОД
	АРТ. СКВАЖИНА
	ВОДОНАПОРНАЯ БАШНЯ
	ВОДОРАЗБОРНАЯ КОЛОНКА

100 м